


ENDREIHENHAUS

EG

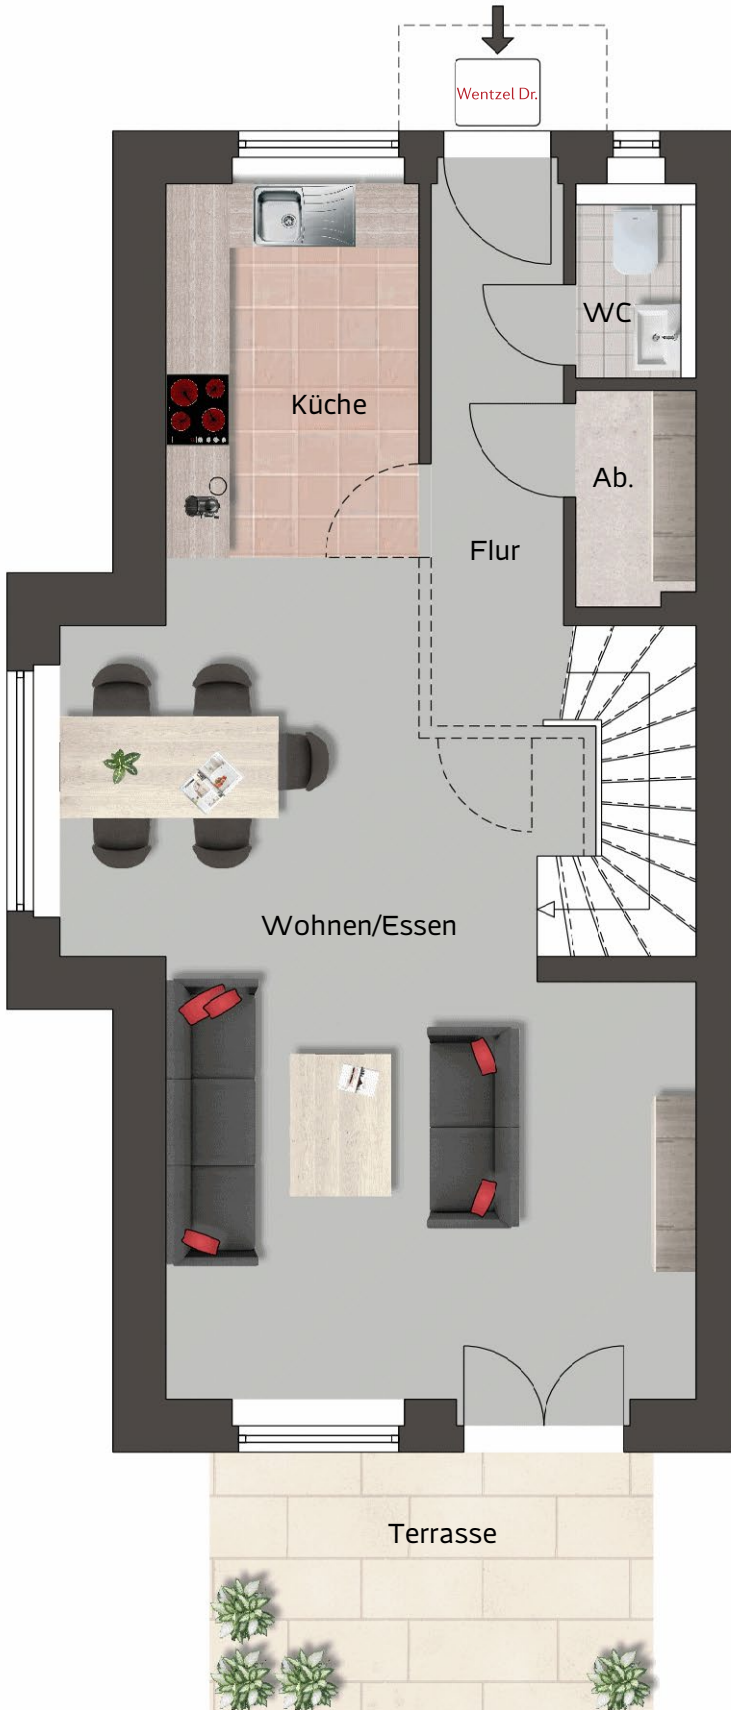

Mein
REIHENHAUS
DOLLERN

Wohnen/Essen	35,6 m ²
Küche	8,5 m ²
WC	2,1 m ²
Abstell.	2,3 m ²
Flur	6,4 m ²
Terrasse (50%)	5,2 m ²


Wohnfläche EG 60,1 m²

Wohnfläche DG	41,4 m ²
Wohnfläche OG	53,9 m ²
Wohnfläche EG	60,1 m ²

Wohnfläche Ges. ca. 155,4 m²

Der Grundriss ist nicht maßstabgerecht, für zwischenzeitliche Änderungen können wir keine Haftung übernehmen. Die Möblierung ist ein Gestaltungsvorschlag und gehört nicht zum Ausstattungsumfang. Irrtümer, Änderungen und Druckfehler vorbehalten.

Mein
REIHENHAUS
DOLLERN

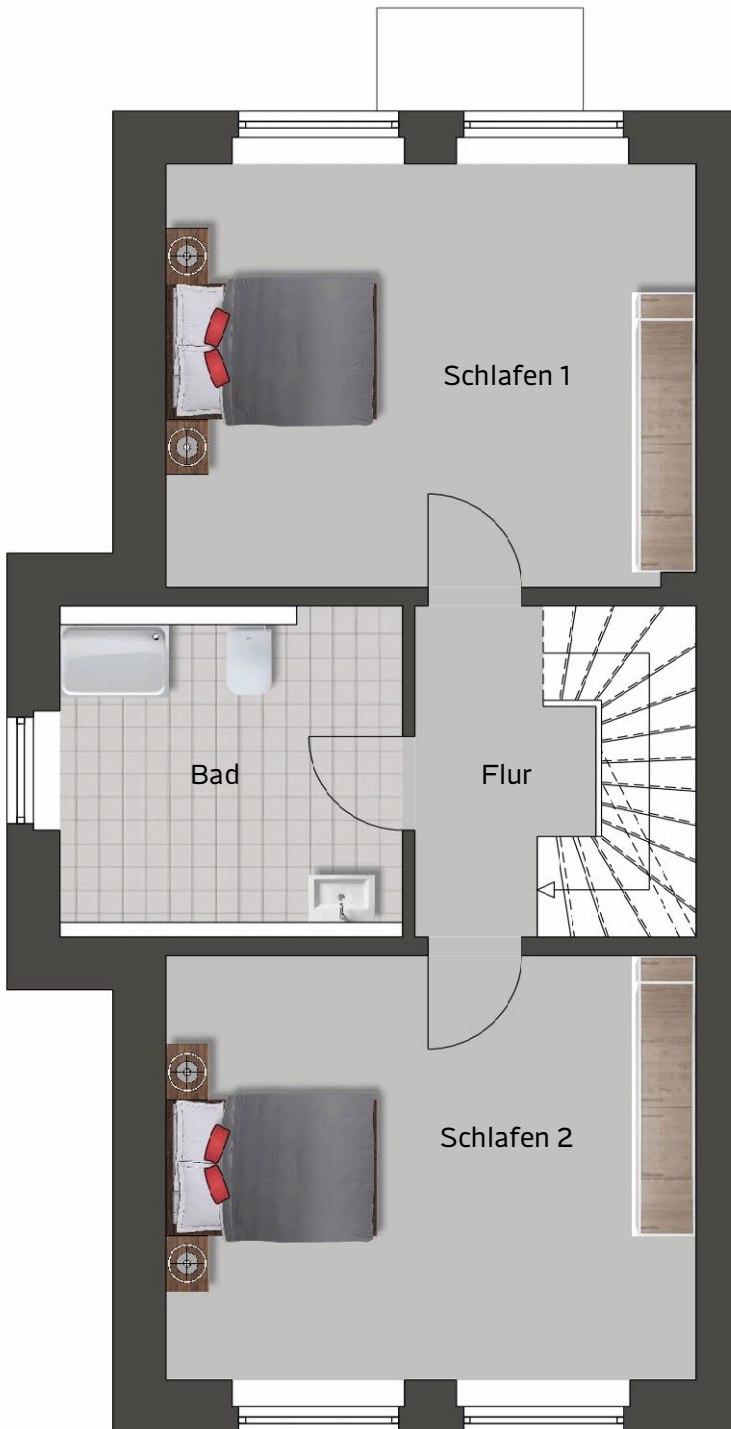

Schlafen 1	20,1 m ²
Schlafen 2	20,1 m ²
Bad	9,3 m ²
Flur	4,4 m ²

Wohnfläche OG 53,9 m²

Wohnfläche DG 41,4 m²

Wohnfläche OG 53,9 m²

Wohnfläche EG 60,1 m²

Wohnfläche Ges. ca. 155,4 m²



Schlafen 3	20,1 m ²
Bad	6,4 m ²
Flur	4,9 m ²
Dachterrasse (50%)	10,0 m ²

Wohnfläche DG 41,4 m²

Wohnfläche DG	41,4 m ²
Wohnfläche OG	53,9 m ²
Wohnfläche EG	60,1 m ²

Wohnfläche Ges. ca. 155,4 m²